


ECOLOGISCHE INRICHTING BERKEL LOCHEM - ALMEN, APRIL 2021, DEEL OOST

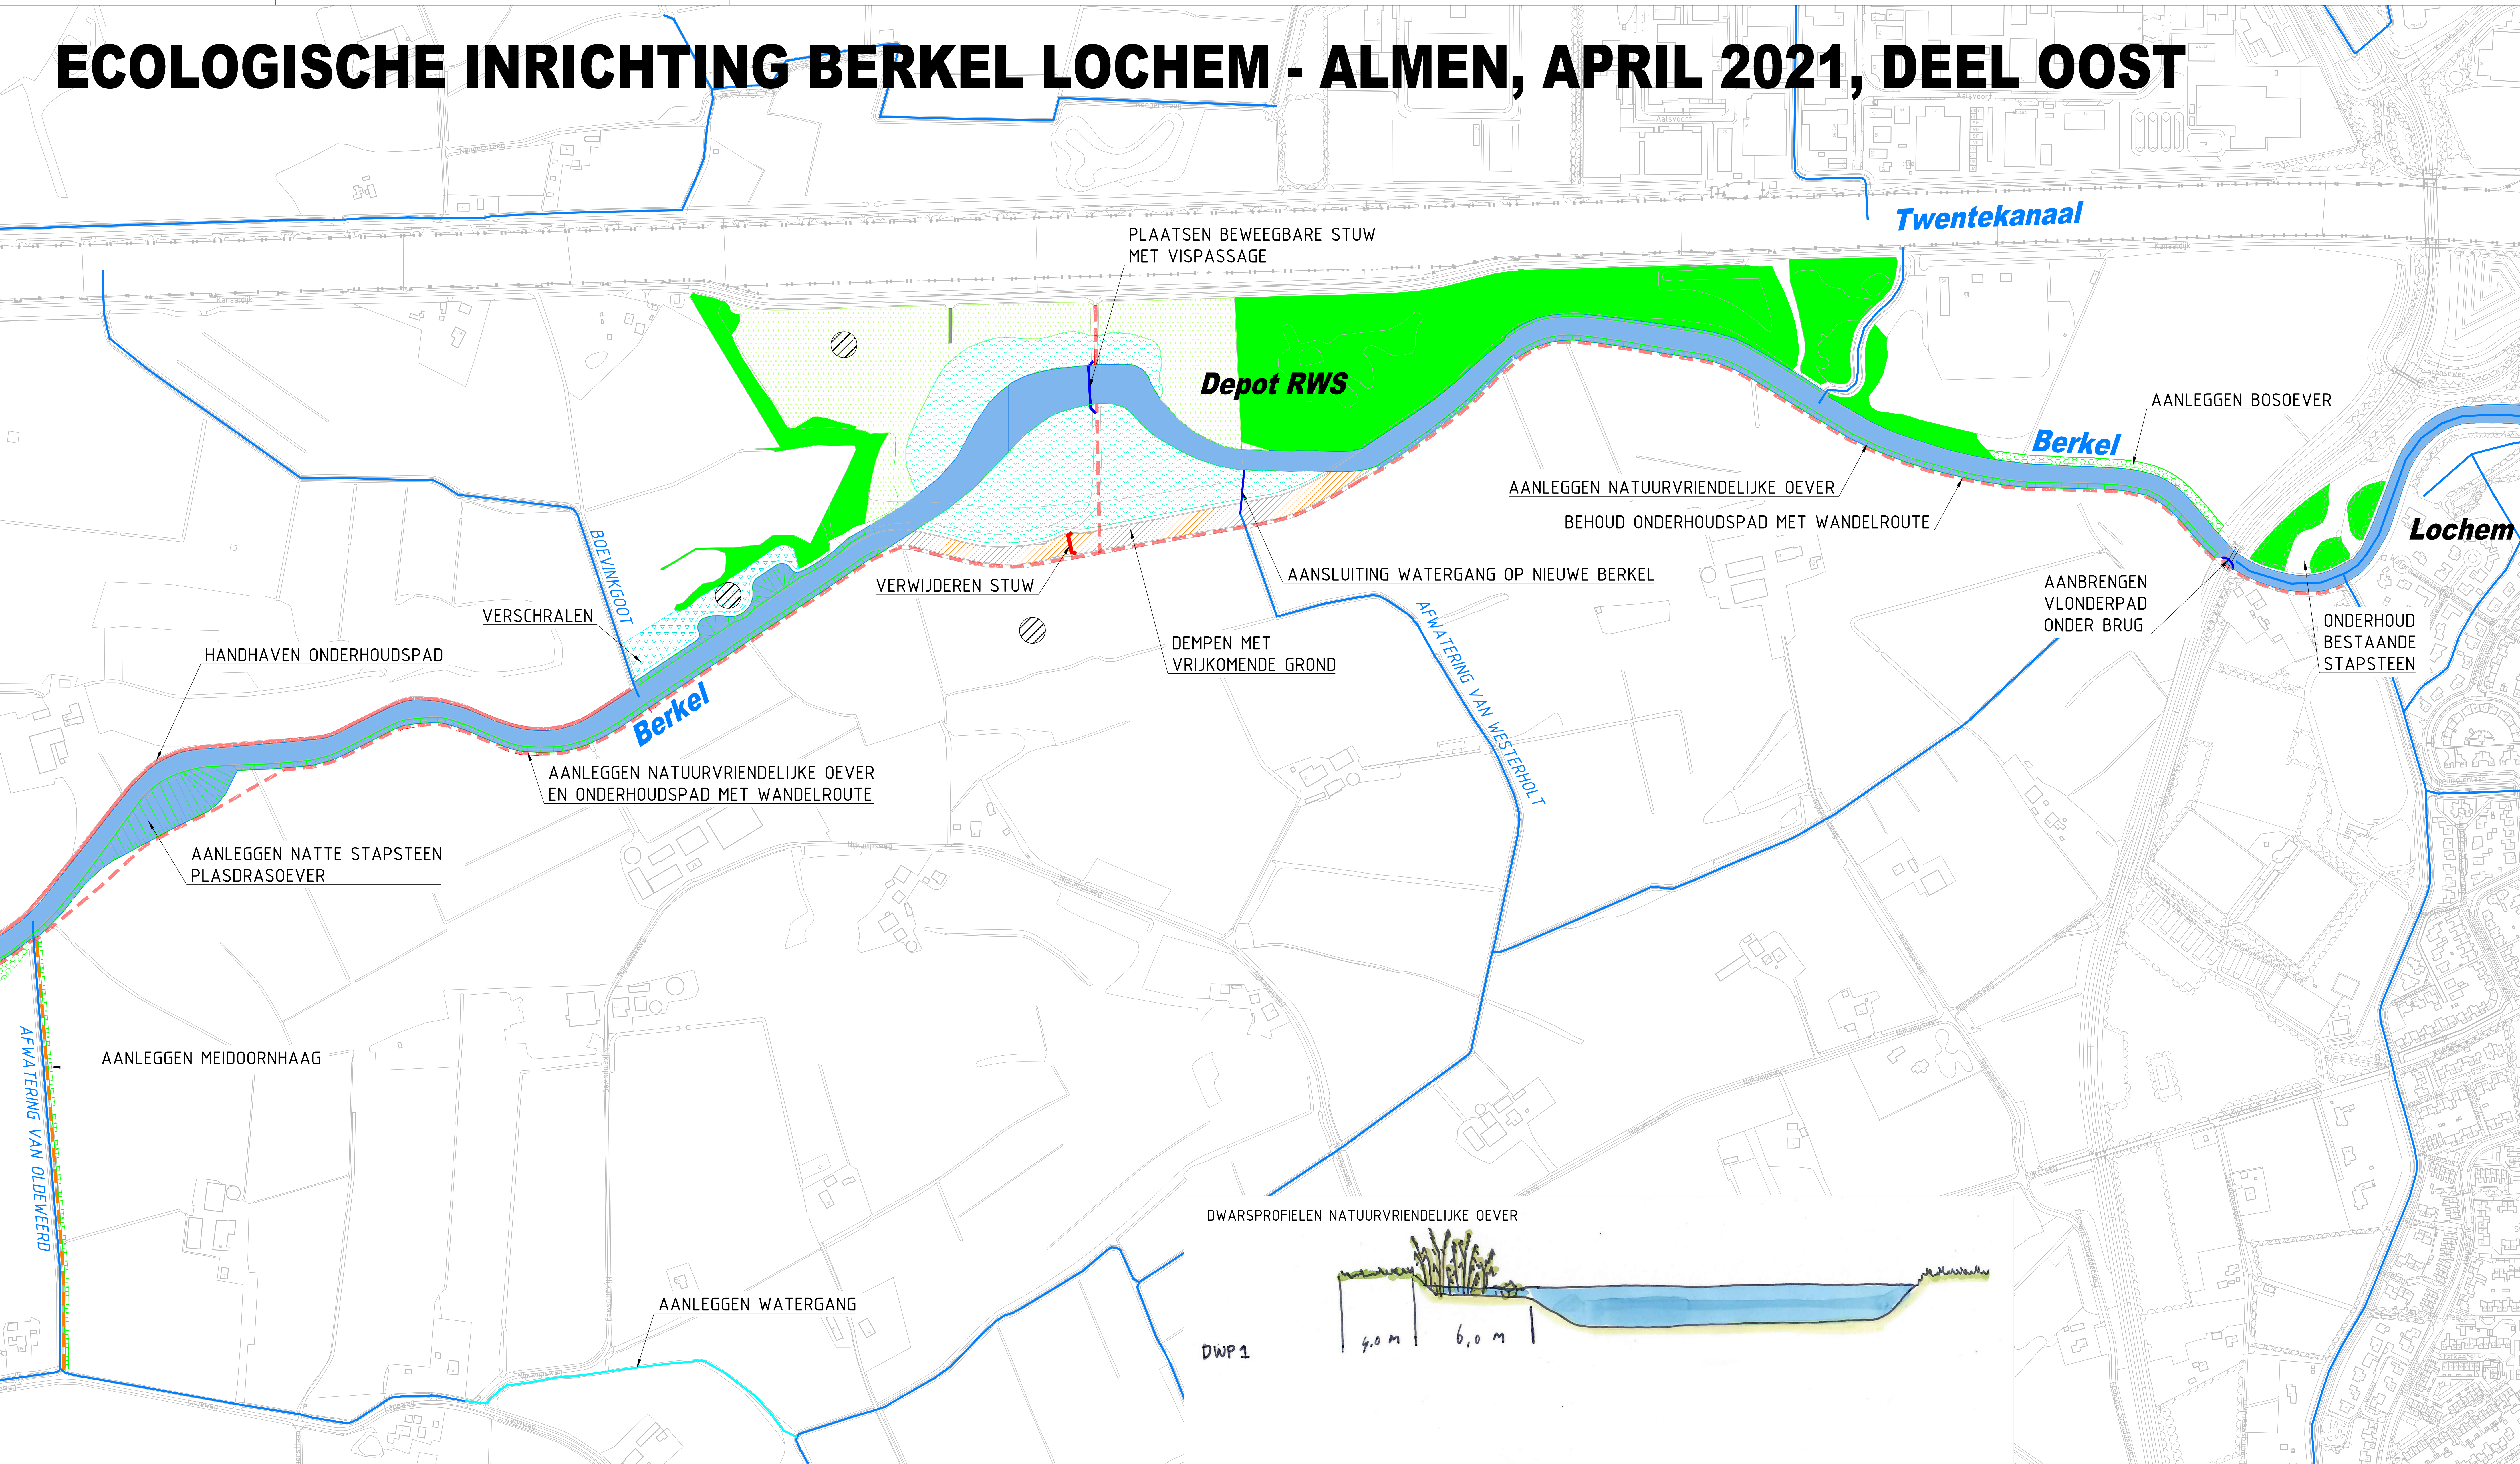

OVERZICHT
Schaal 1:2500

LEGENDA MAATREGELEN

ECOLOGISCHE INRICHTING BERKEL

- NATUURVRIENDELIJKE OEVER BERKEL
- INRICHTEN NATUURLIJK GRASLAND
- DEMPEN HUIDIGE WATERLOOP
- MOERAS
- EXTENSIEF GRASLAND

AANLEG STUW / BRUG / VISPASSAGE

VERWIJDEREN STUW


ONDERHOUDSPAD

ONDERHOUDSPAD MET WANDELROUTE

WANDELROUTE

BESTAANDE NATUUR (ECOLOGISCHE STAPSTENEN/BOSSCHAGES)

HOOGSPANNINGSMAST

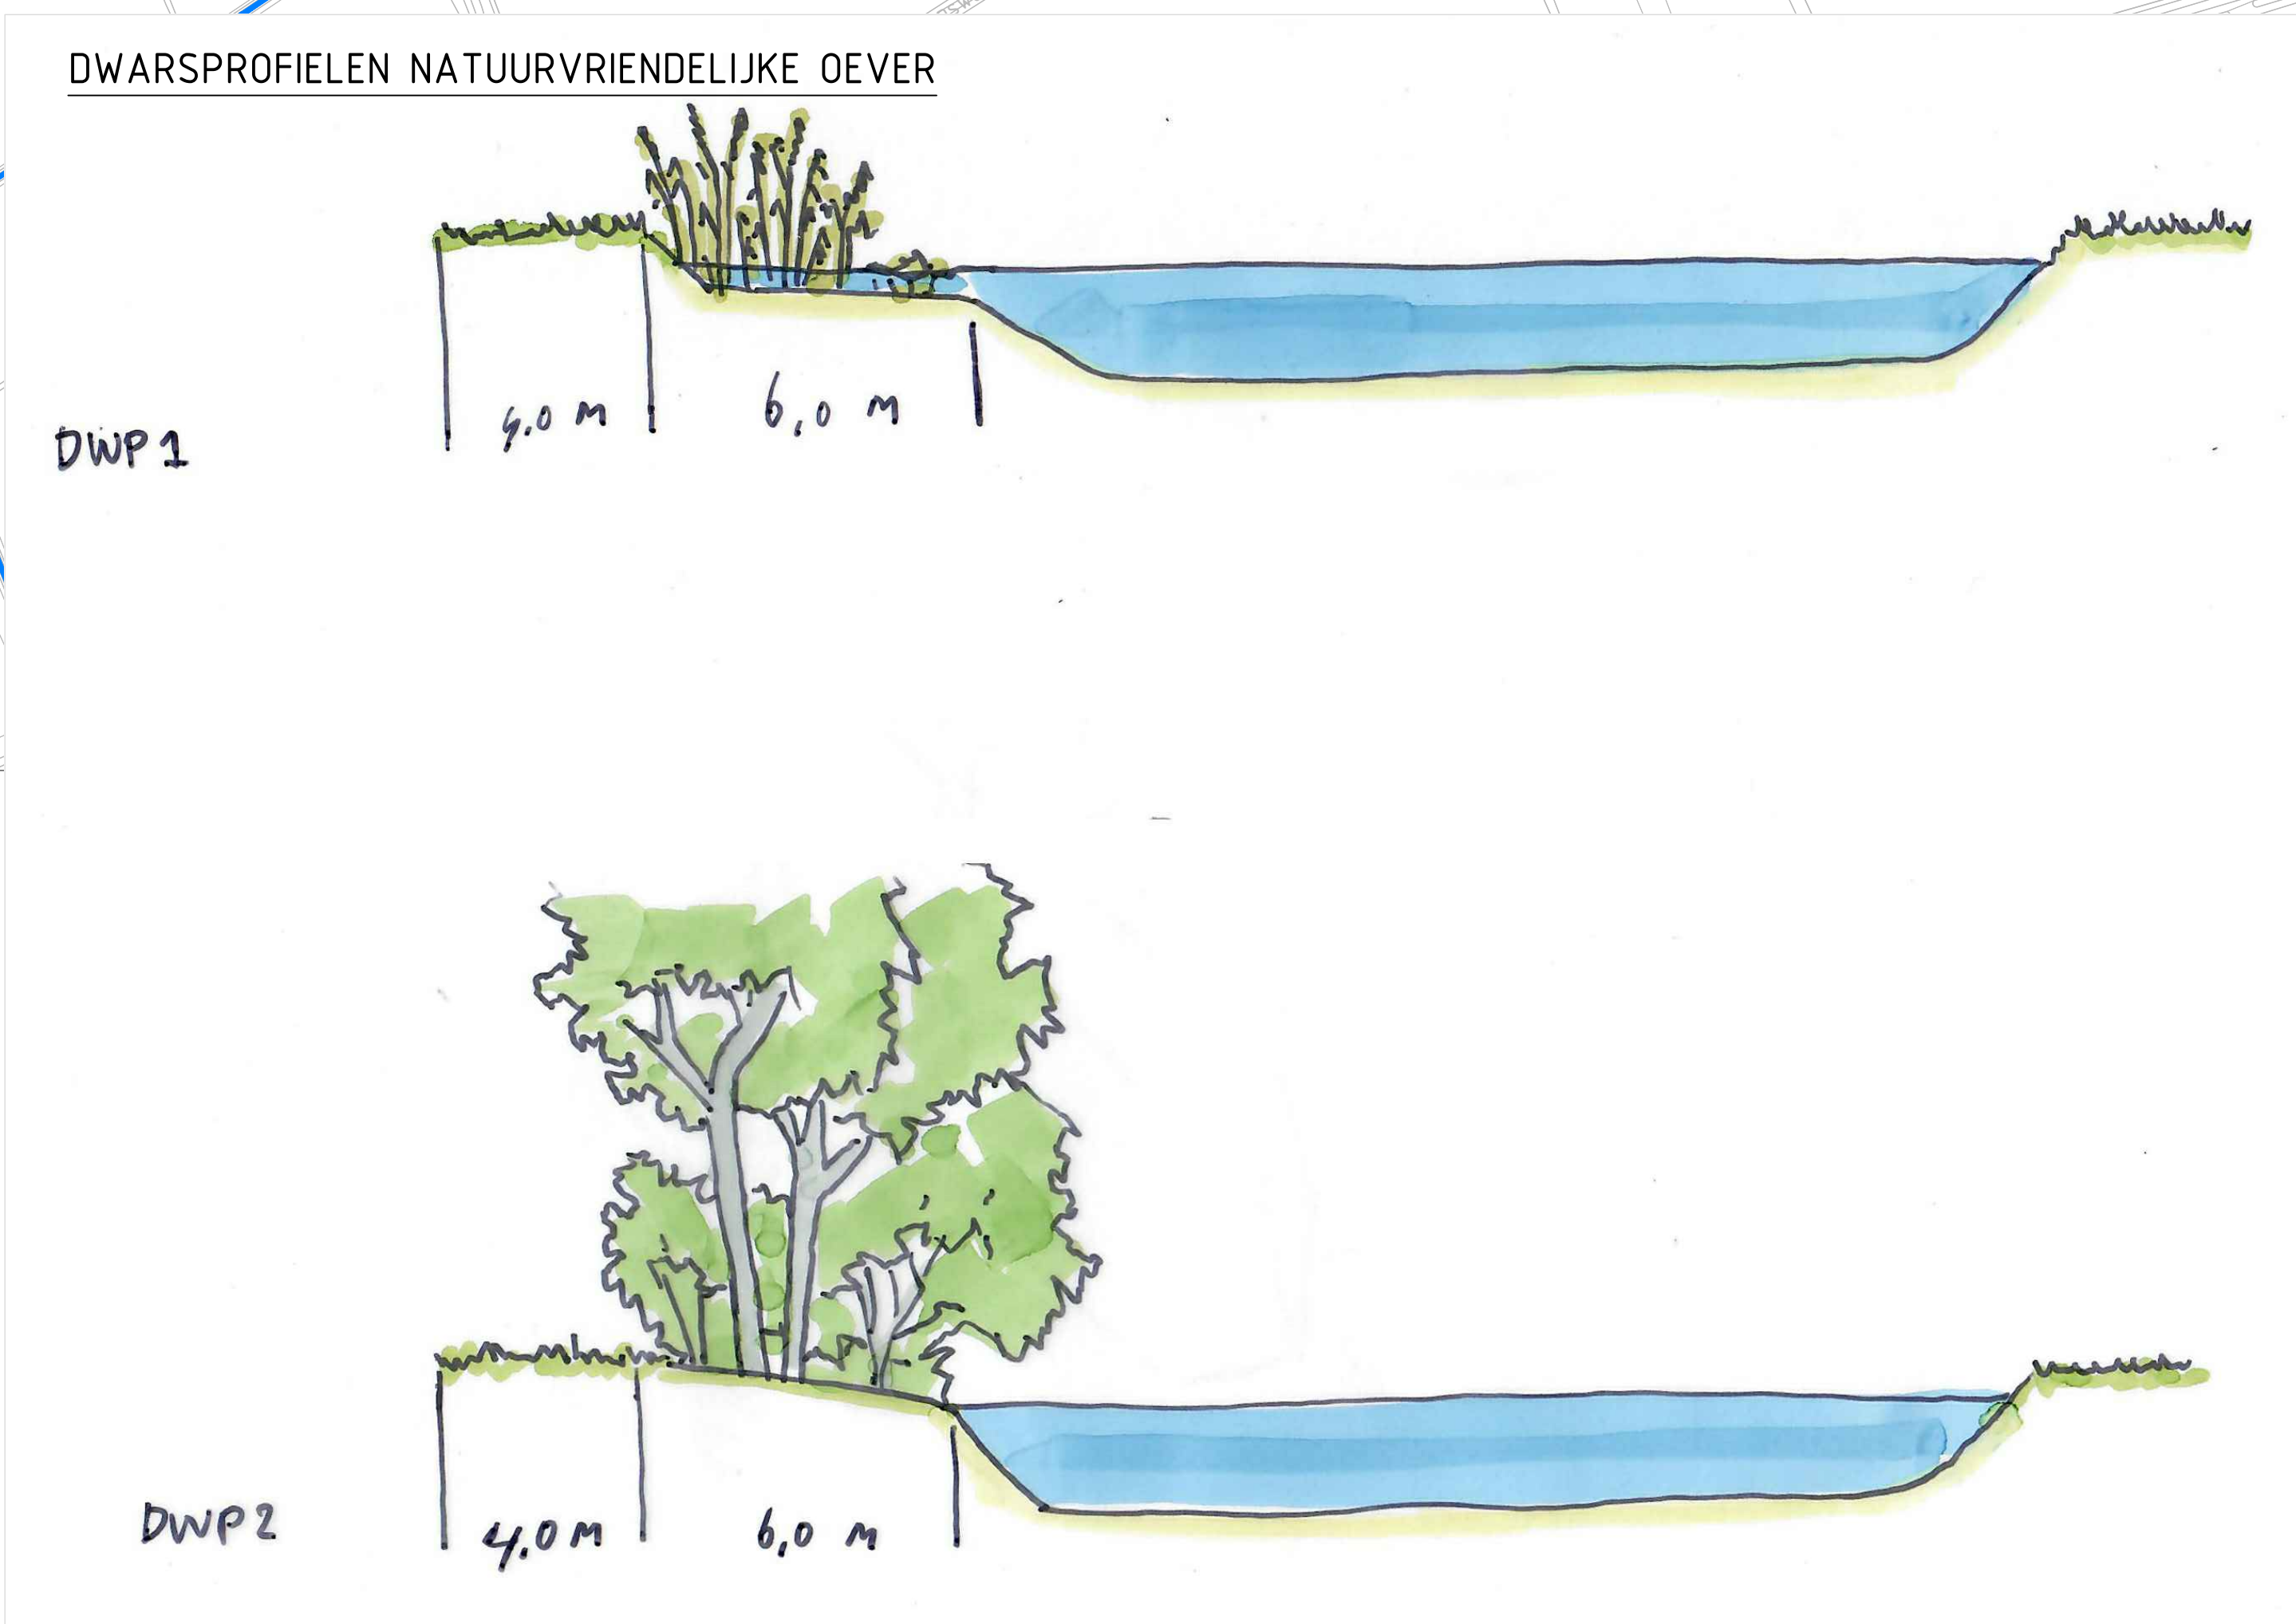

OPMERKINGEN

MATEN IN M, TENZIJ ANDERS AANGEGEVEN
HOOGTEMAATVERING IN M T.O.V. N.A.P.
HOEKEN IN BOOGGRADEN

0 25 50 75 100m
SCHAAL 1:2500

Code	Naam	Gerelateerd door	Centraal door	Toezicht door	Omschrijving	Aankomst / Vertrek
A	20-04-2021	DWN	JAN	-	-	-
B	12-04-2021	DWN	JAN	-	-	-

Waterschap Rijn en IJssel

Postbus 148 1000 AC Dordrecht Telefoon: 0311 361363 Info: info@rijn-ijssel.nl

Project: **HERINRICHTING BERKEL, LOCHEM-ALMEN**

Omschrijving: **VOORLOPIG ONTWERP**

Deel: **DEEL OOST**

Formaat: **A0**

Schaal: **1:2500**

Besteknummer: **OOST-01_336590**

Blad: **01**

Aantal: **2**

Stap: **DEFINITIEF**

Fase: **ONTWERP VO**

Wij: **WJ**

Blad: **01**

Aantal: **2**

EXEMPLAAR: Lochem-Almen, 20-04-2021