


ECOLOGISCHE INRICHTING BERKEL LOCHEM - ALMEN, APRIL 2021, DEEL WEST

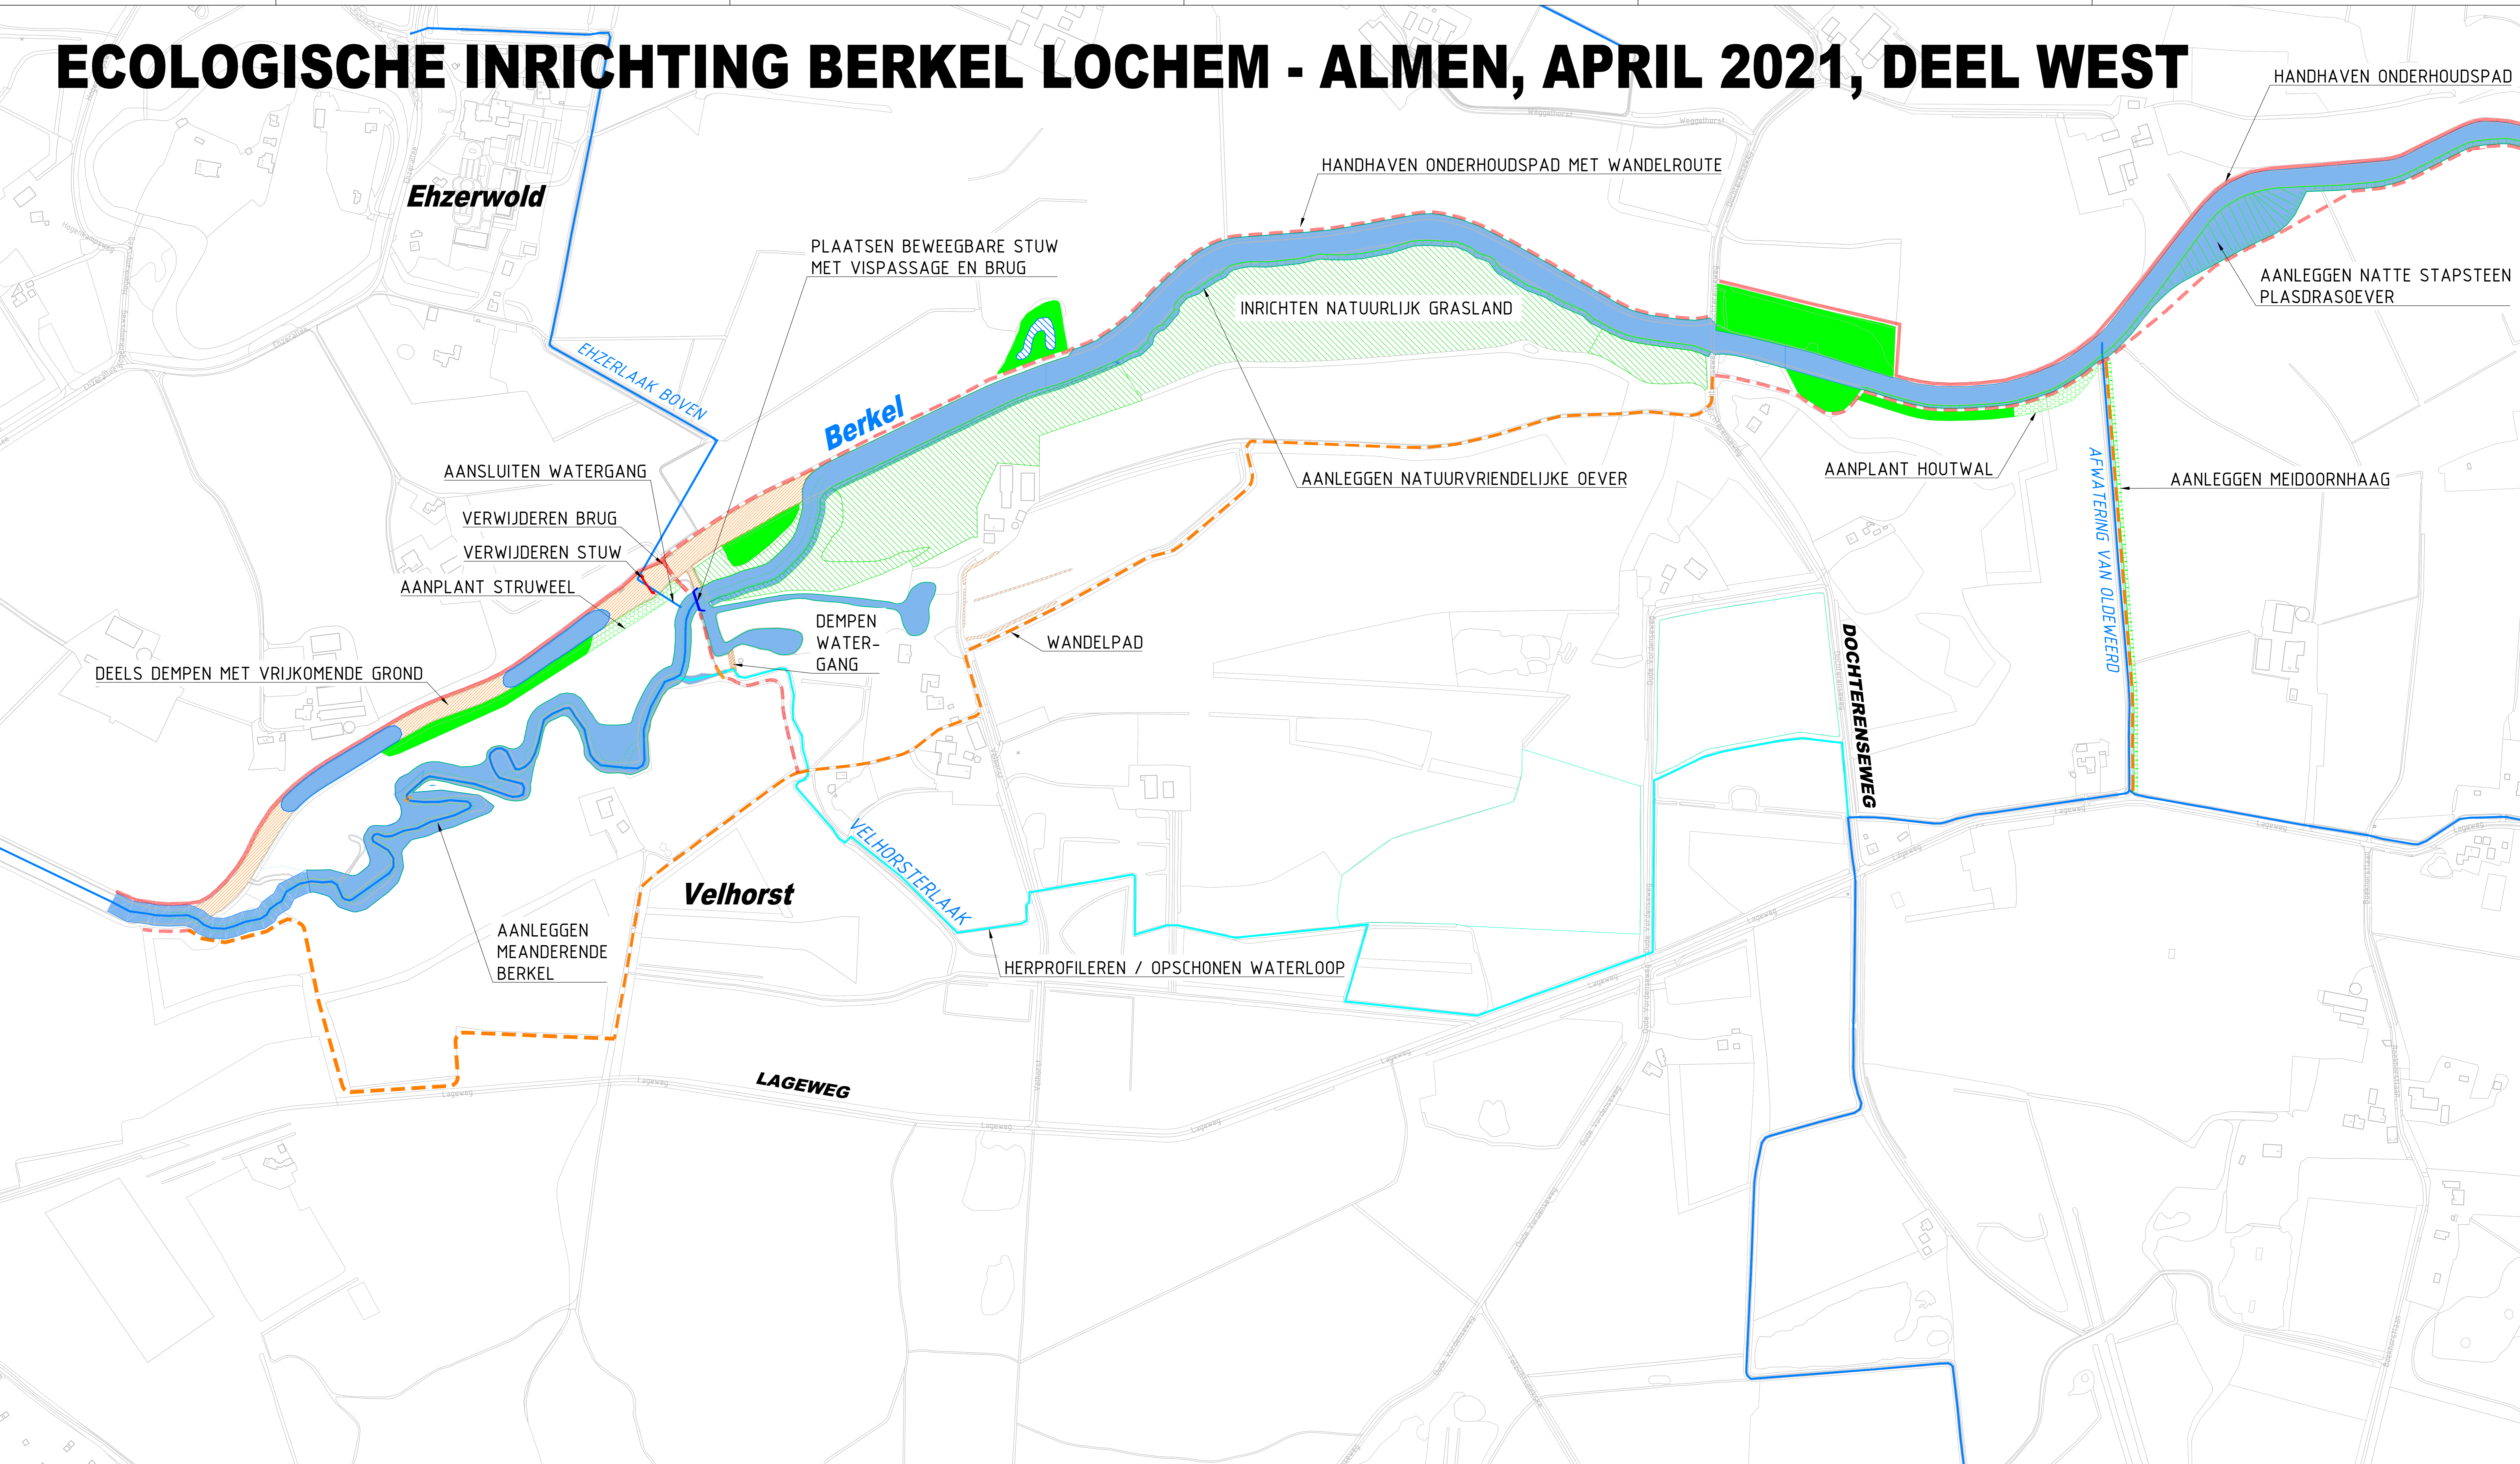

OVERZICHT


Schaal 1:2500

LEGENDA MAATREGELEN

- ECOLOGISCHE INRICHTING BERKEL
- NATUURVRIENDELIJKE OEVER BERKEL
 - INRICHTEN NATUURLIJK GRASLAND
 - DEMPEN HUIDIGE WATERLOOP
 - MOERAS
 - EXTENSIEF GRASLAND
 - AANLEG STUW / BRUG / VISPASSAGE
 - VERWIJDEREN STUW
 - ONDERHOUDSPAD
 - ONDERHOUDSPAD MET WANDELROUTE
 - WANDELROUTE
 - BESTAANDE NATUUR (ECOLOGISCHE STAPSTENEN/BOSSCHAGES)
 - HOOGSPANNINGSMAST

OPMERKINGEN

MATEN IN M, TENZIJ ANDERS AANGEGEVEN
HOOGTEAANTYDING IN M T.O.V. N.A.P.
HOEKEN IN BOOGGRADEN

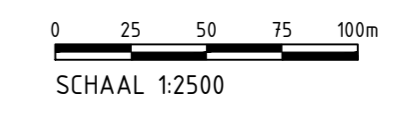

A 20-04-2021		DWN		JAN					
Code		Gefabriceerd door		Controleerd door		Tegelijk door		Beschrijving	
Waterschap Rijn en IJssel Postbus 148 3908 AC Oostfriesen Telefoon 0374 267000 info. info@rijn-ijssel.nl									
HERINRICHTING BERKEL, LOCHEM-ALMEN									
Project				Onderwerp				Status	
VOORLOPIG ONTWERP				DEEL WEST				Fase ONTWERP VO	
Besteknummer				Schaal				Formaat	
WEST-02_336590				12500				A4	
Tekeningnummer				Blad				Aantal	
				02				2	